


COMUNE DI CAVALLINO

Provincia di Lecce

COMUNE DI CAVALLINO (LE)
29 GIU. 2007
CAVALLINO

PIANO DI LOTTIZZAZIONE COMPARTO "H" CASTROMEDIANO

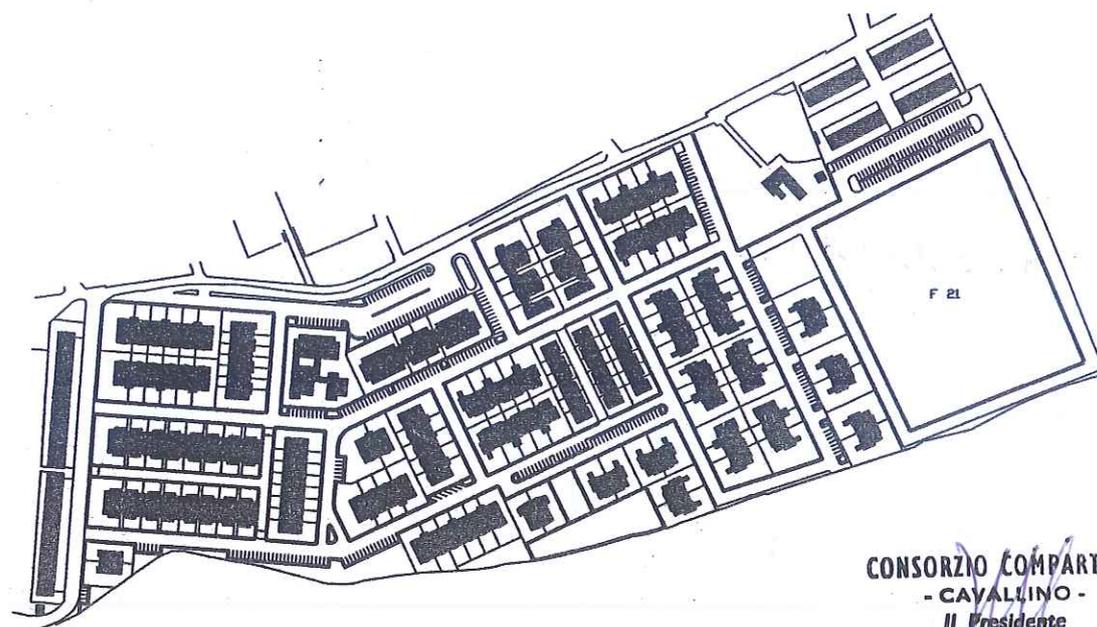

CONSORZIO COMPARTO H
- CAVALLINO -
Il Presidente

Allegato E	DOCUMENTAZIONE FOTOGRAFICA DELL'AREA INTERESSATA DAL COMPARTO	
PROPRIETA': MARATI Marta GUERCIA SAMMARCO Quintino RENIS Maria Consiglia FINO Salvatore MELELEO Giselda FANELLI Benedetto e Luigi ED ALTRI	PROGETTISTI: arch. Giovanni CANTATORE ing. Salvatore FINO ing. Giampiero MARATI data: marzo 2007	
il Sindaco	Il segretario Comunale	Assessore all'Urbanistica

Wimmers
Mark Moroti
Koulanjuni

Benedict A. Gault
Liz Hall
G. Schuler
Sanku

Lupe to Luigia

Dunwoode Currier

Rose Anne Kover

PLANIMETRIA CON INDICAZIONE
DEI PUNTI DI VISTA - rapp. 1:2000

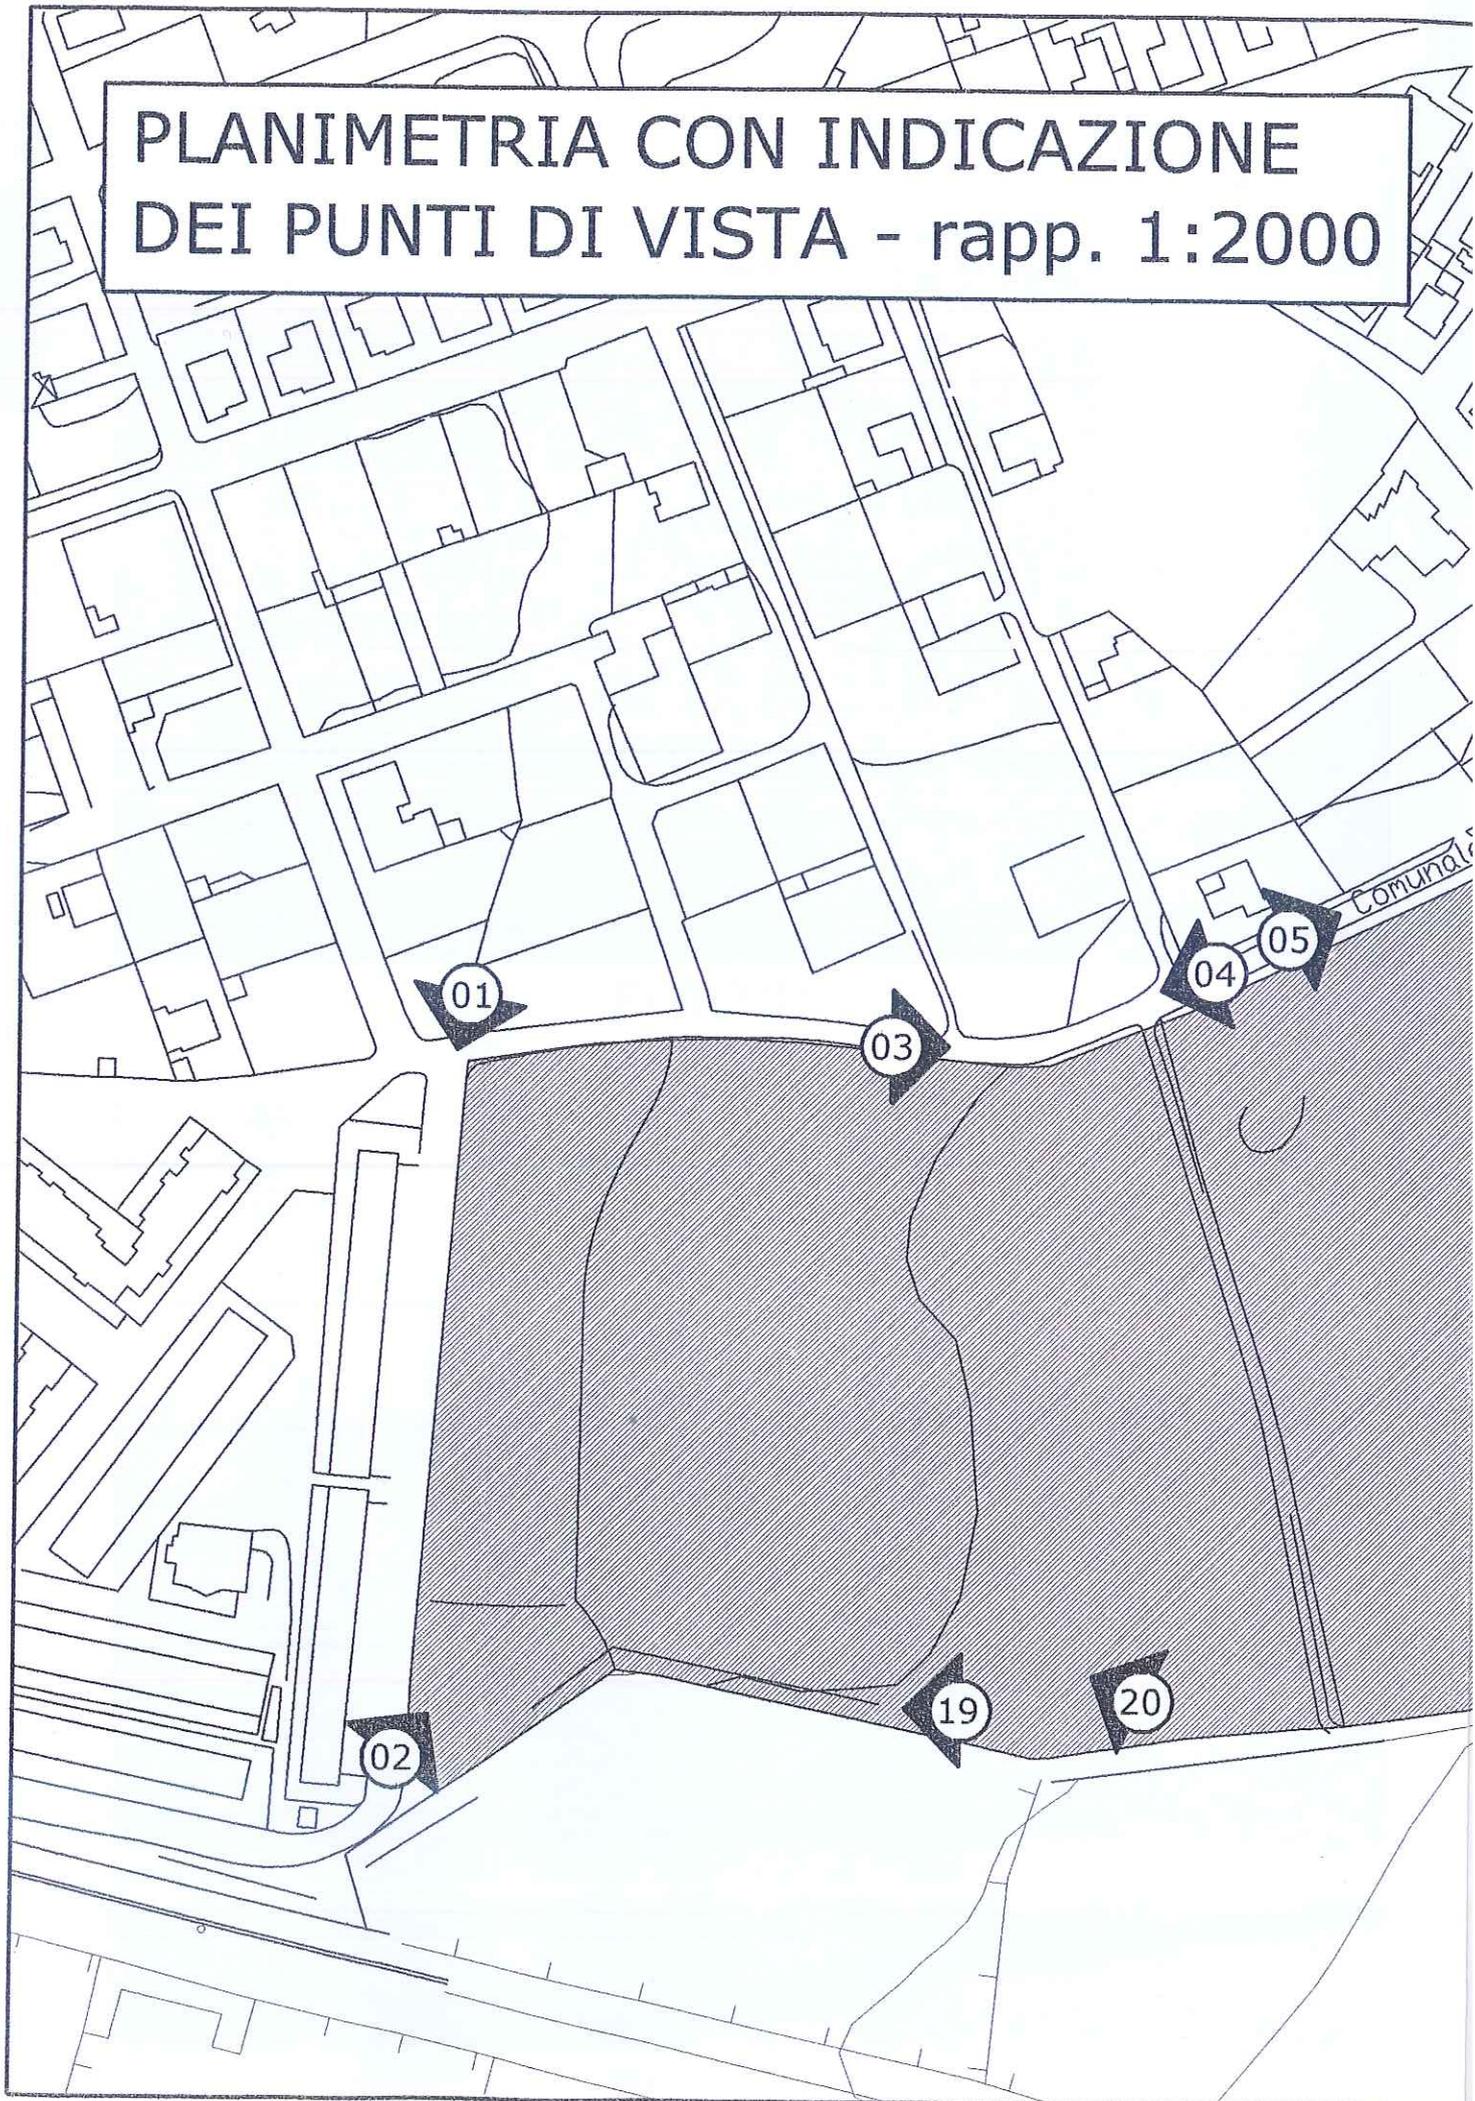






FOTO 01



FOTO 02



FOTO 03



FOTO 04



FOTO 05



FOTO 06



FOTO 07



FOTO 08



FOTO 09



FOTO 10



FOTO 11



FOTO 12



FOTO 13



FOTO 14



FOTO 15



FOTO 16



FOTO 17



FOTO 18



FOTO 19



FOTO 20