COMUNE DI CAVALLINO

Provincia di Lecce

PIANO DI LOTTIZZAZIONE
COMPARTO "H" CASTROMEDIANO

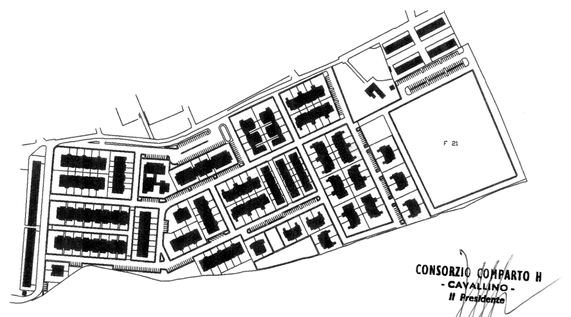

Tavola	INDIVIDUAZIONE DELL' INTERVENTO SU STRALCIO CATASTALE E SU BASE P.R.G.
2	

PROPRIETA':

MARATI Marta
GUERCIA SAMMARCO Quintino
RENIS Maria Consiglia
FINO Salvatore
MELELEO Giselda
FANELLI Benedetto e Luigi
ED ALTRI

PROGETTISTI:

arch. Giovanni CANTATORE

ing. Salvatore FINO

ing. Giampiero MARATI

data: marzo 2007

il Sindaco	Il segretario Comunale	Assessore all'Urbanistica

INDIVIDUAZIONE DELL'INTERVENTO SU STRALCIO CATASTALE - rapp. 1:2000
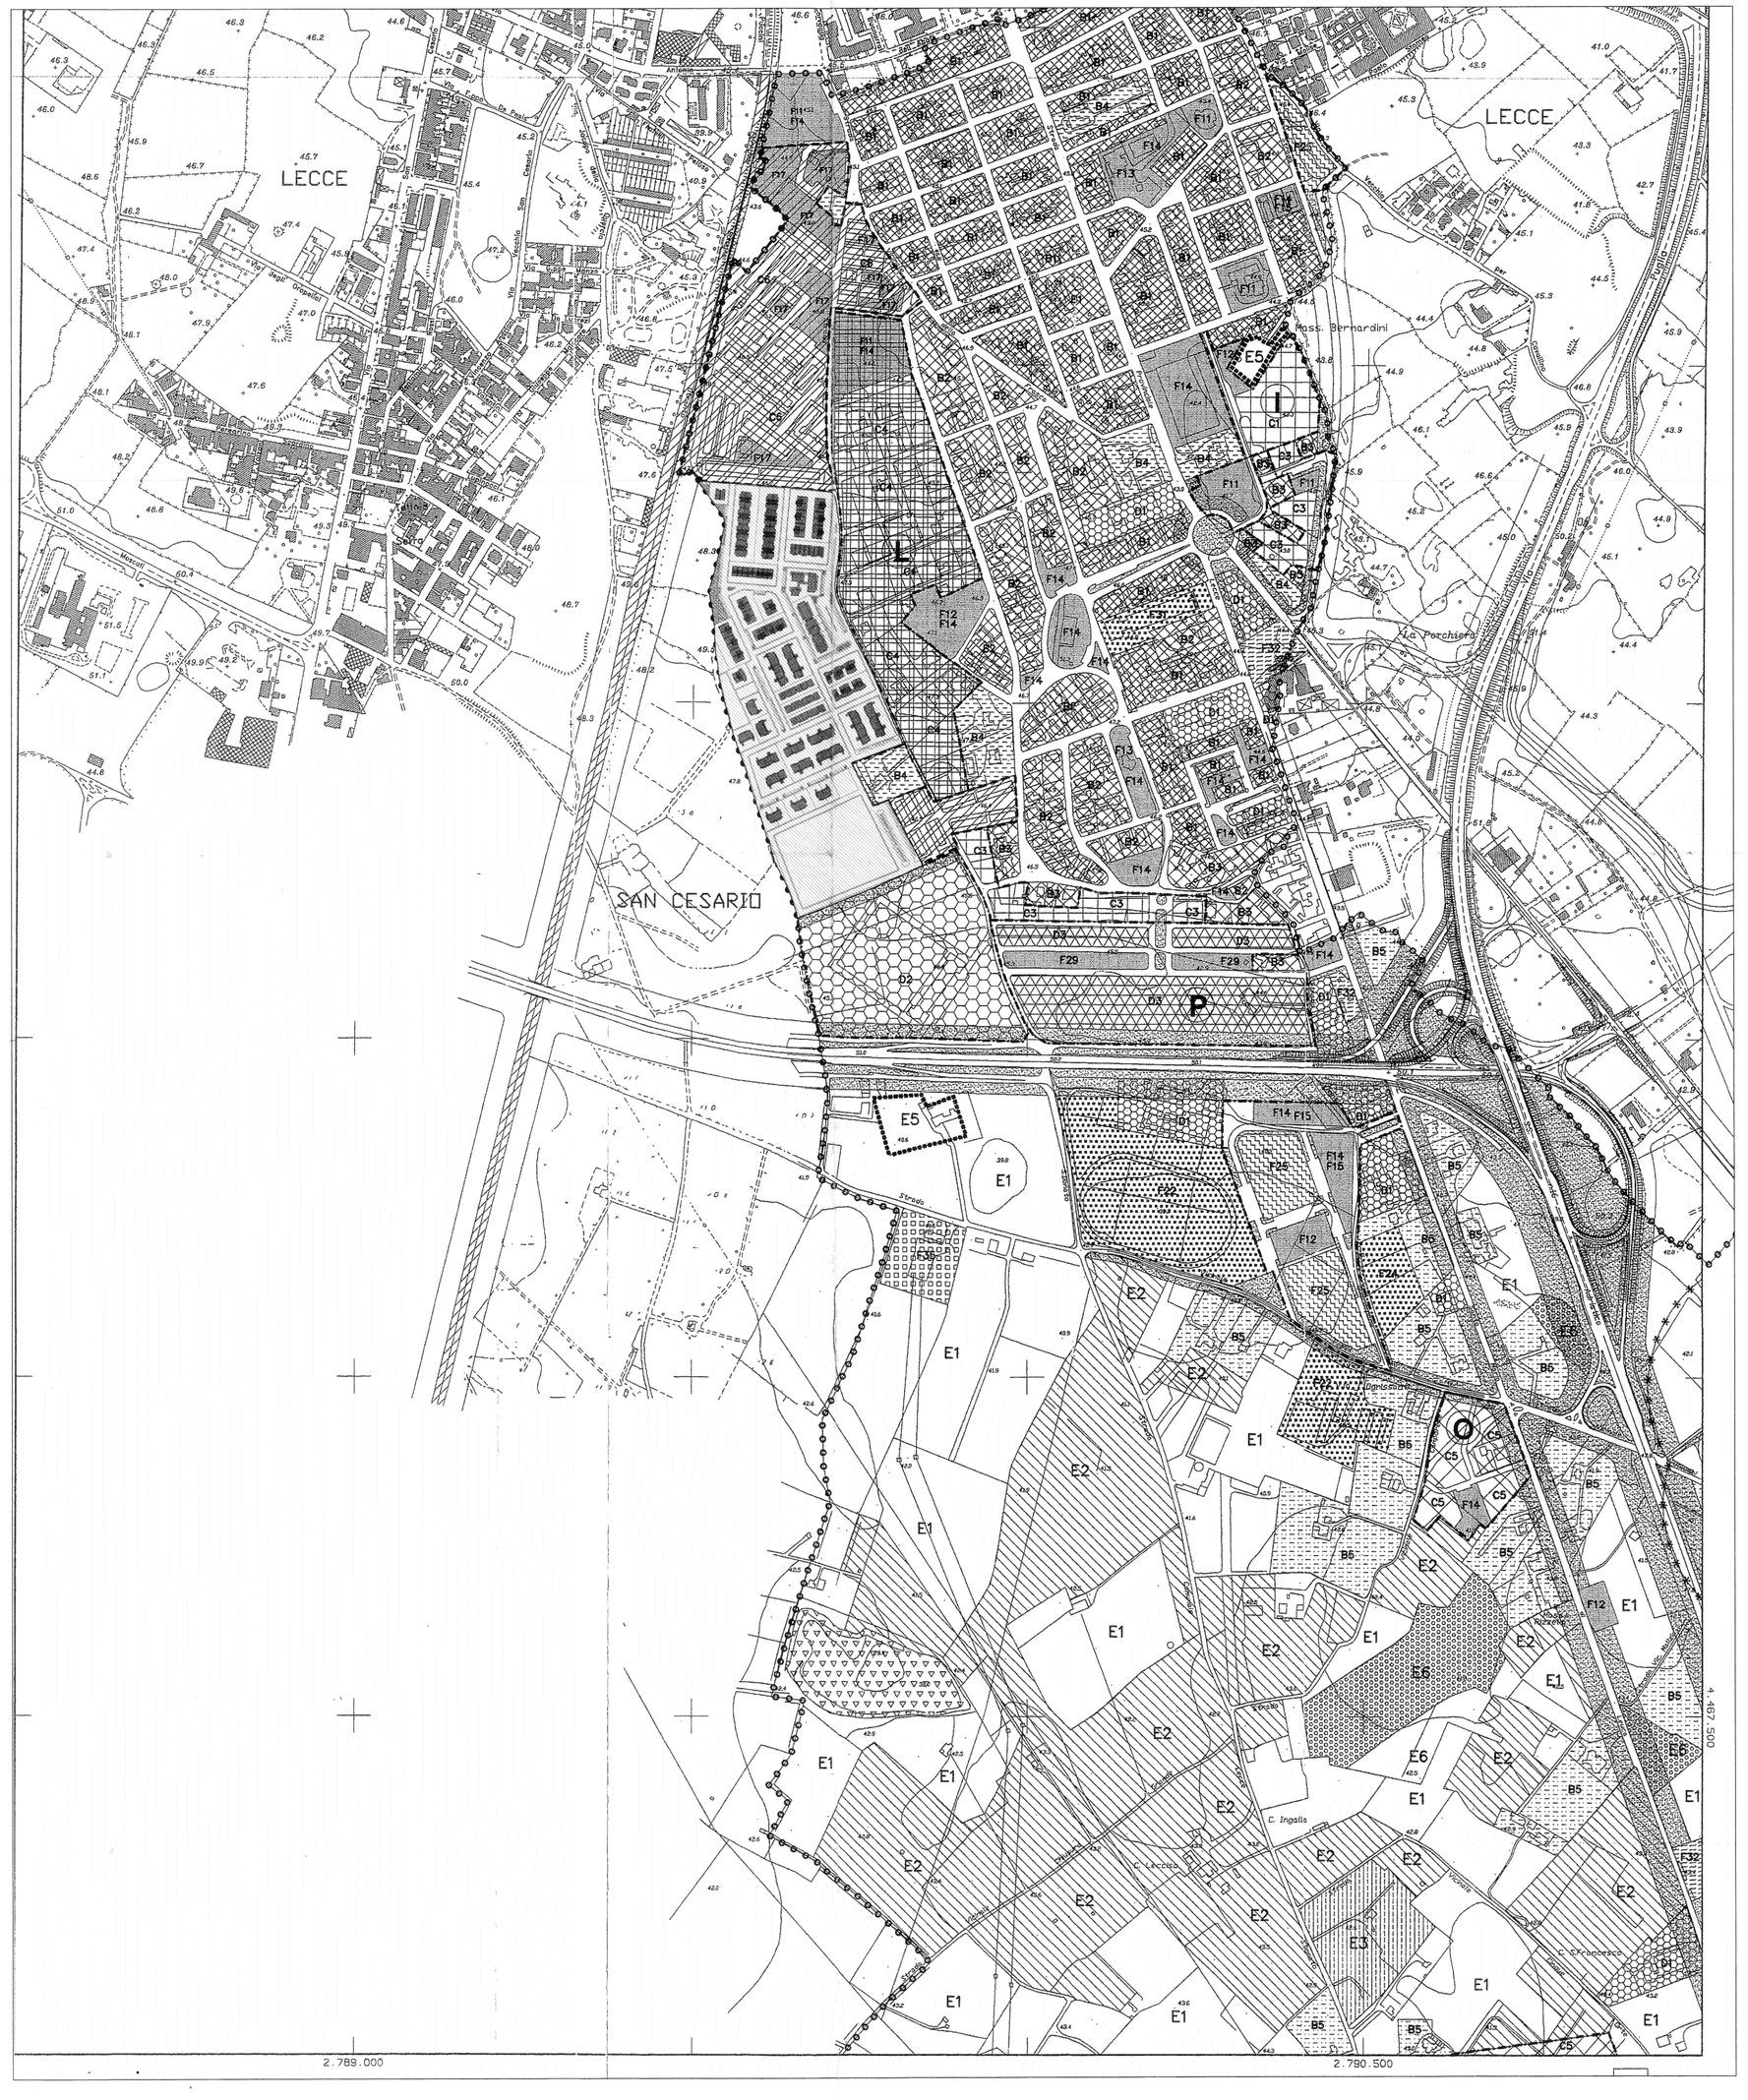
INDIVIDUAZIONE DELL'INTERVENTO SU BASE P.R.G. - rapp. 1:5000