


10  
RETE VIARIA E PARCHEGGI

PROPRIETA': MARTA VITIA QUERCA SANMARCO Quintino FINO Sarone RILELIO Galassi E/O ALTRI	PROGETTISTI: arch. GIUSEPPE SANVINCENTE ing. SALVATORE PINO ing. GIAMPIERO ZESBY data: APRILE 2017
Il Sindaco Giuseppe Cavallone	Il segretario Comunale Antonio Cattolico


Parcheggio pubblico  
 Viabilità di piano  
 Strada privata asfaltata



PARTICOLARI COSTRUTTIVI

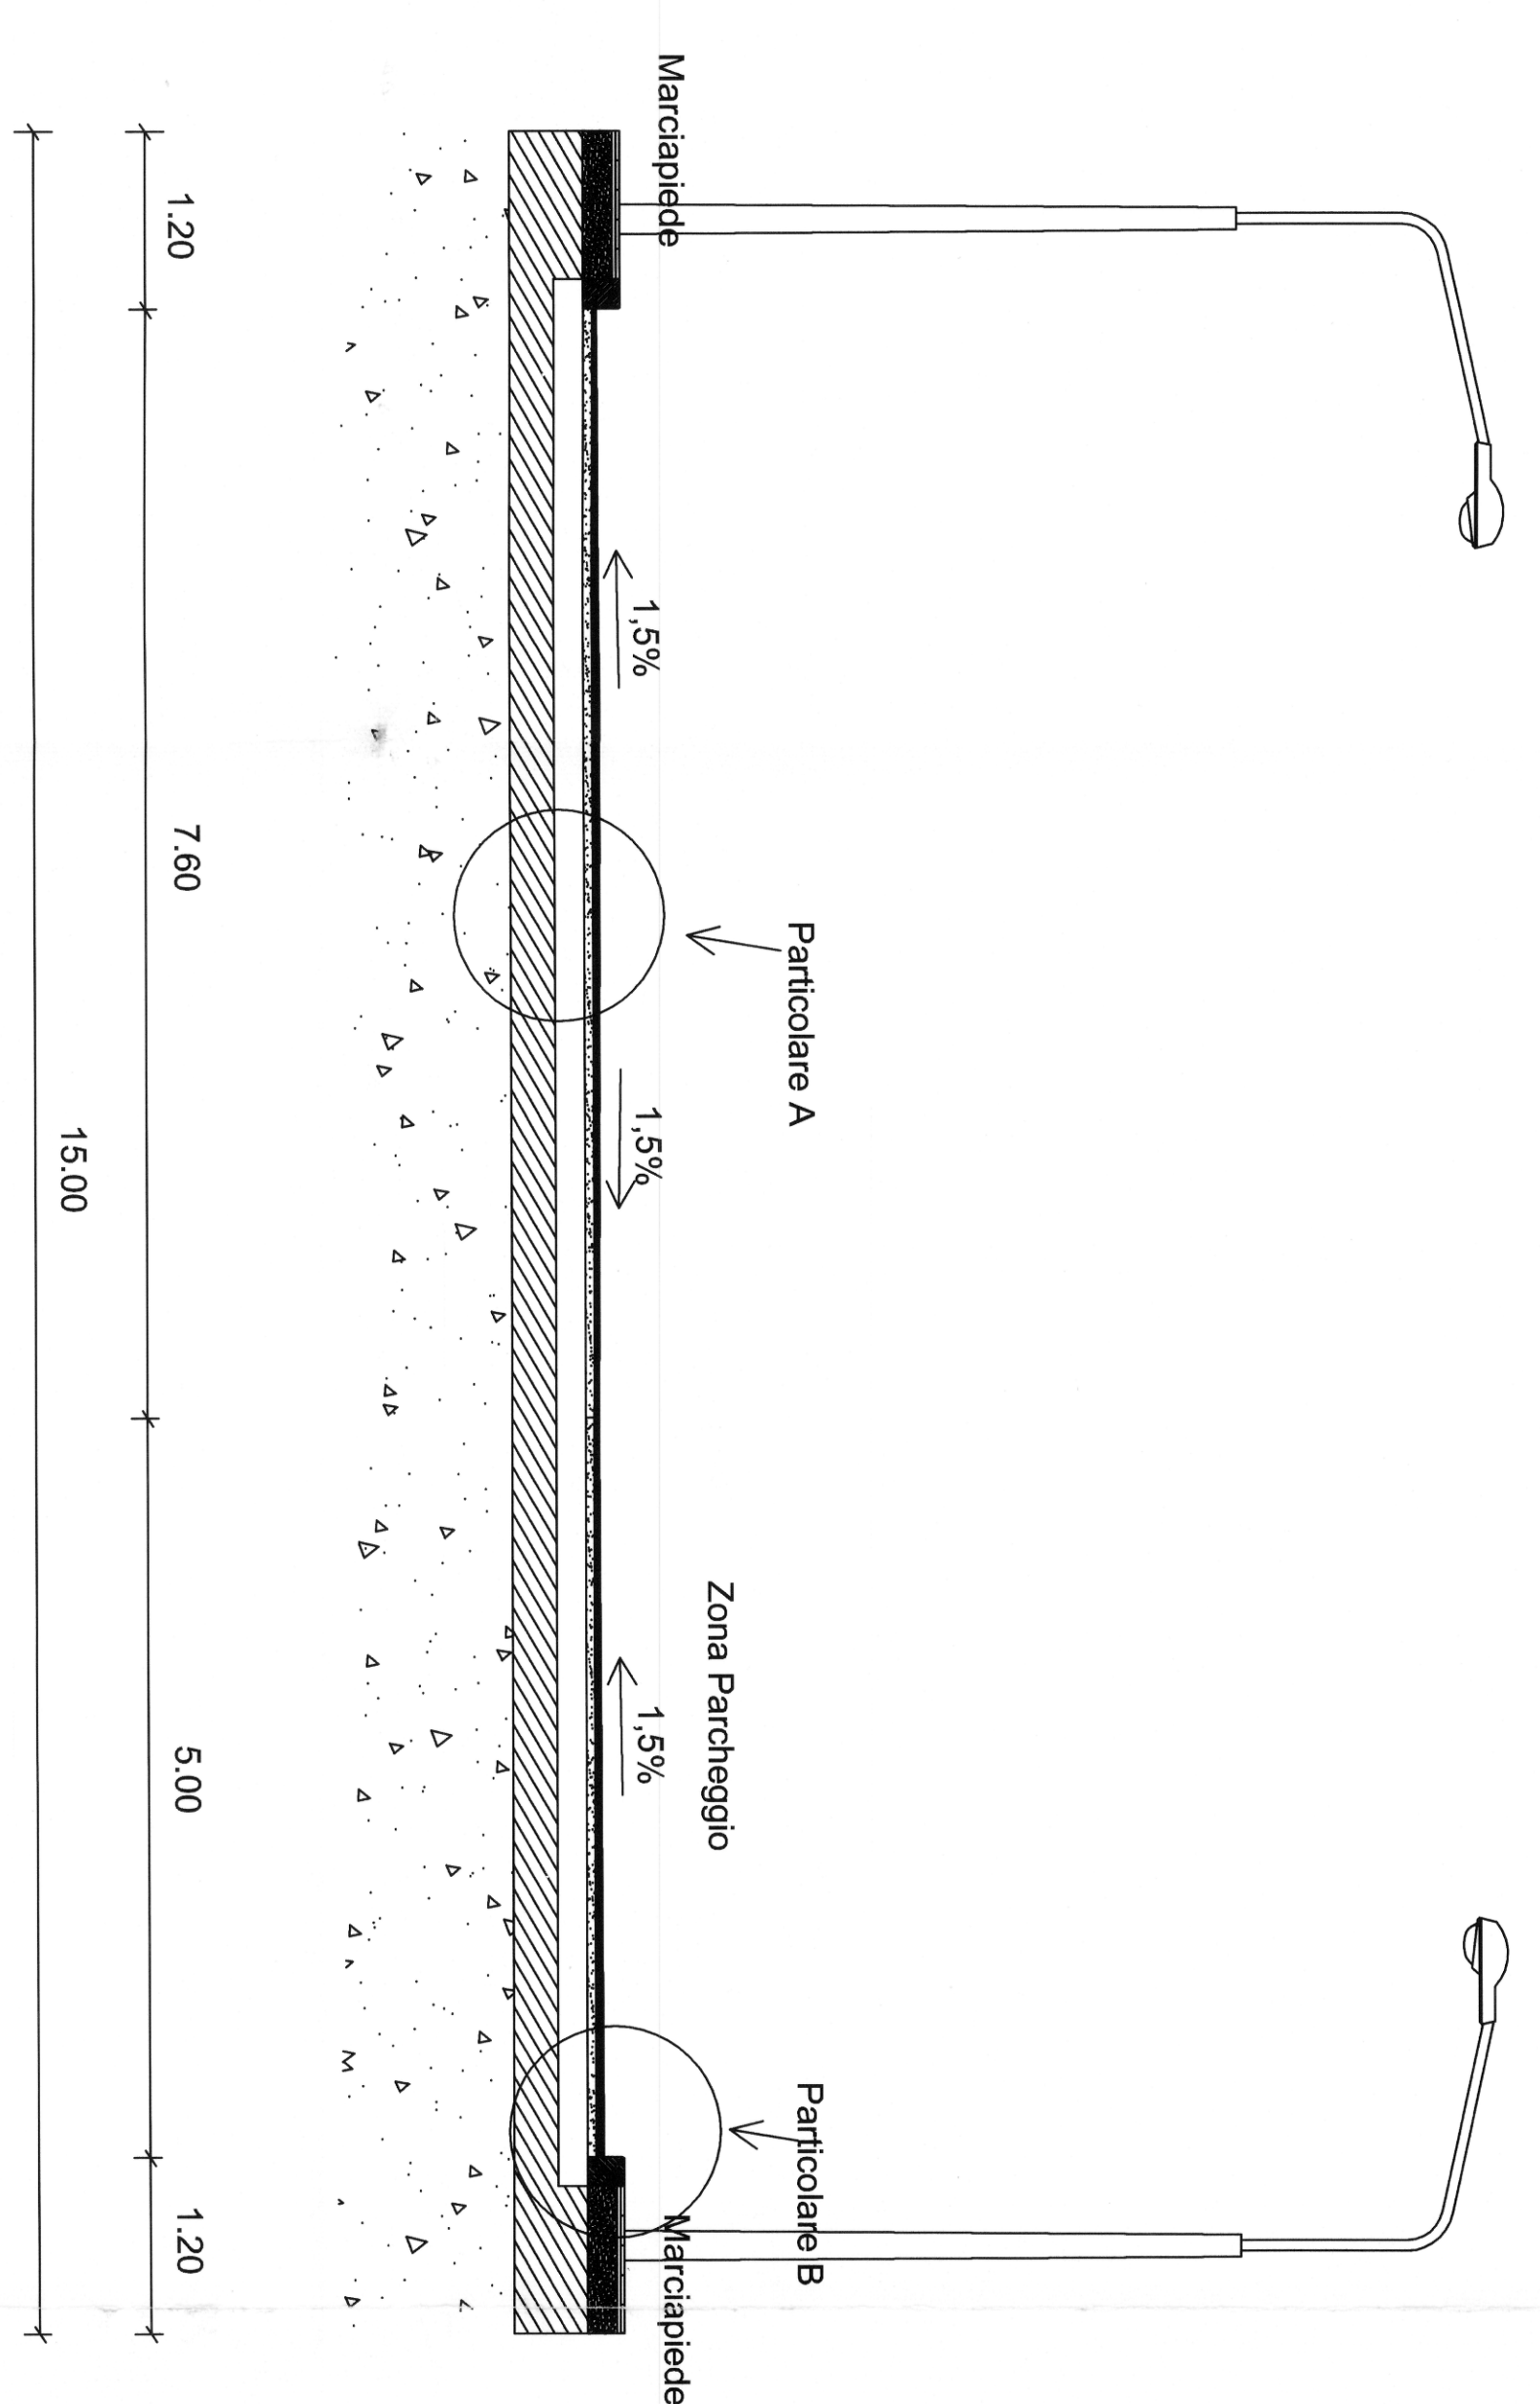

SEZIONE TRASVERSALE TIPO "A" SCALA 1:50

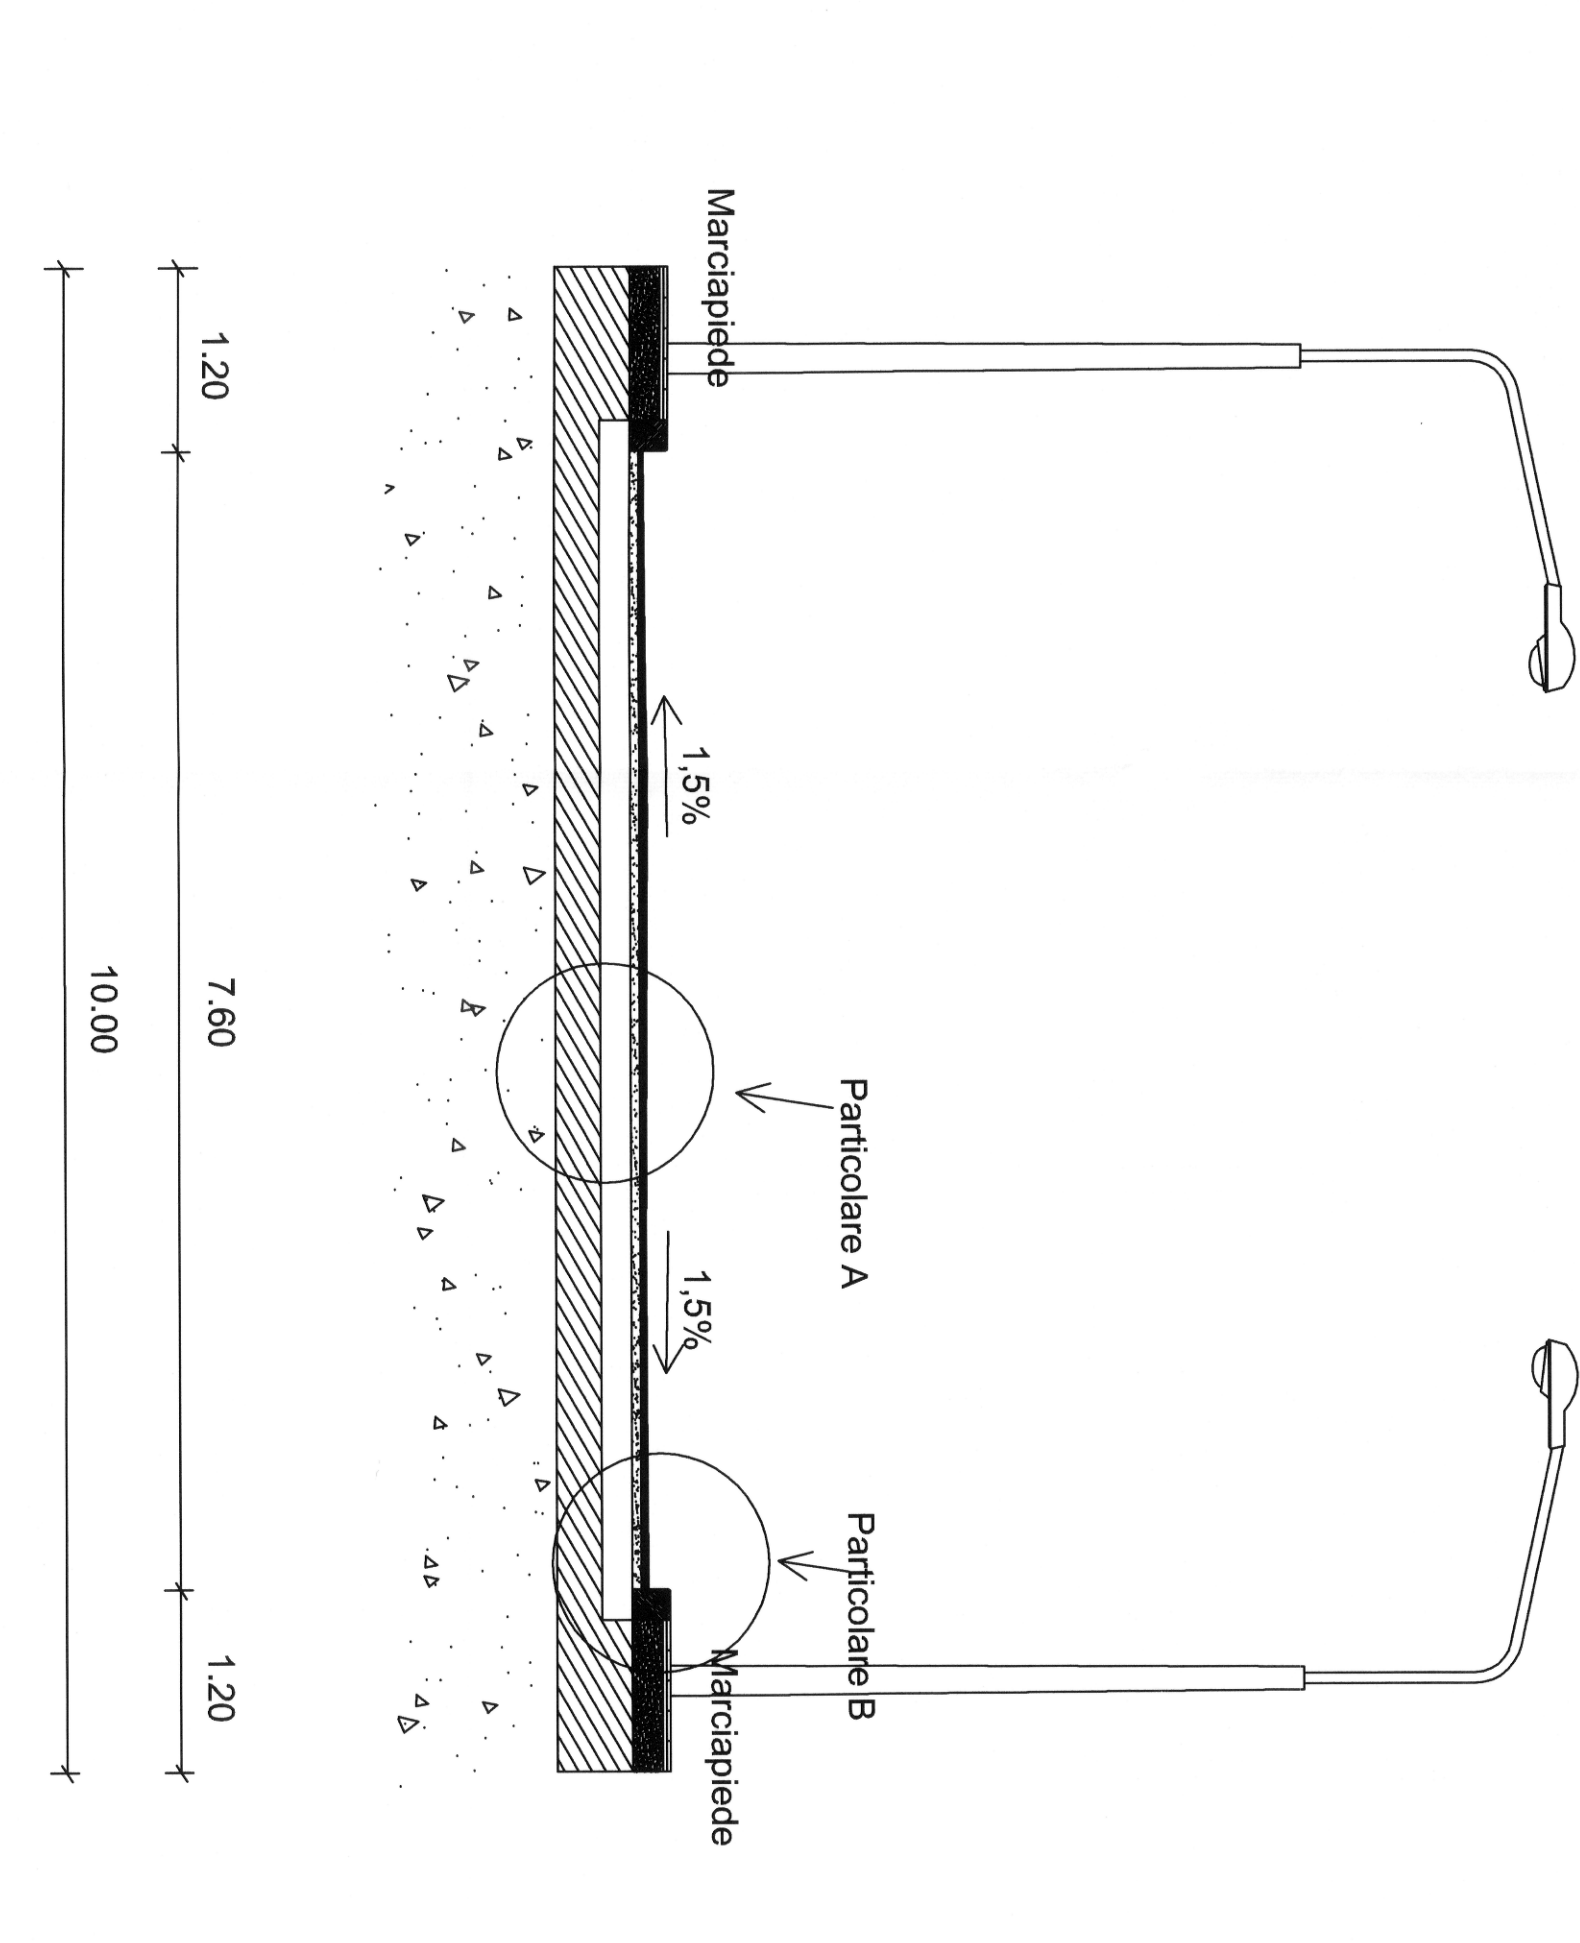

SEZIONE TRASVERSALE TIPO "B" SCALA 1:50

