


CITTA' DI CAVALLINO  
PROVINCIA DI LECCE

PROGETTO DI PIANO PARTICOLAREGGIATO  
- COMPARTO "L" -  
FRAZIONE DI CASTROMEDIANO

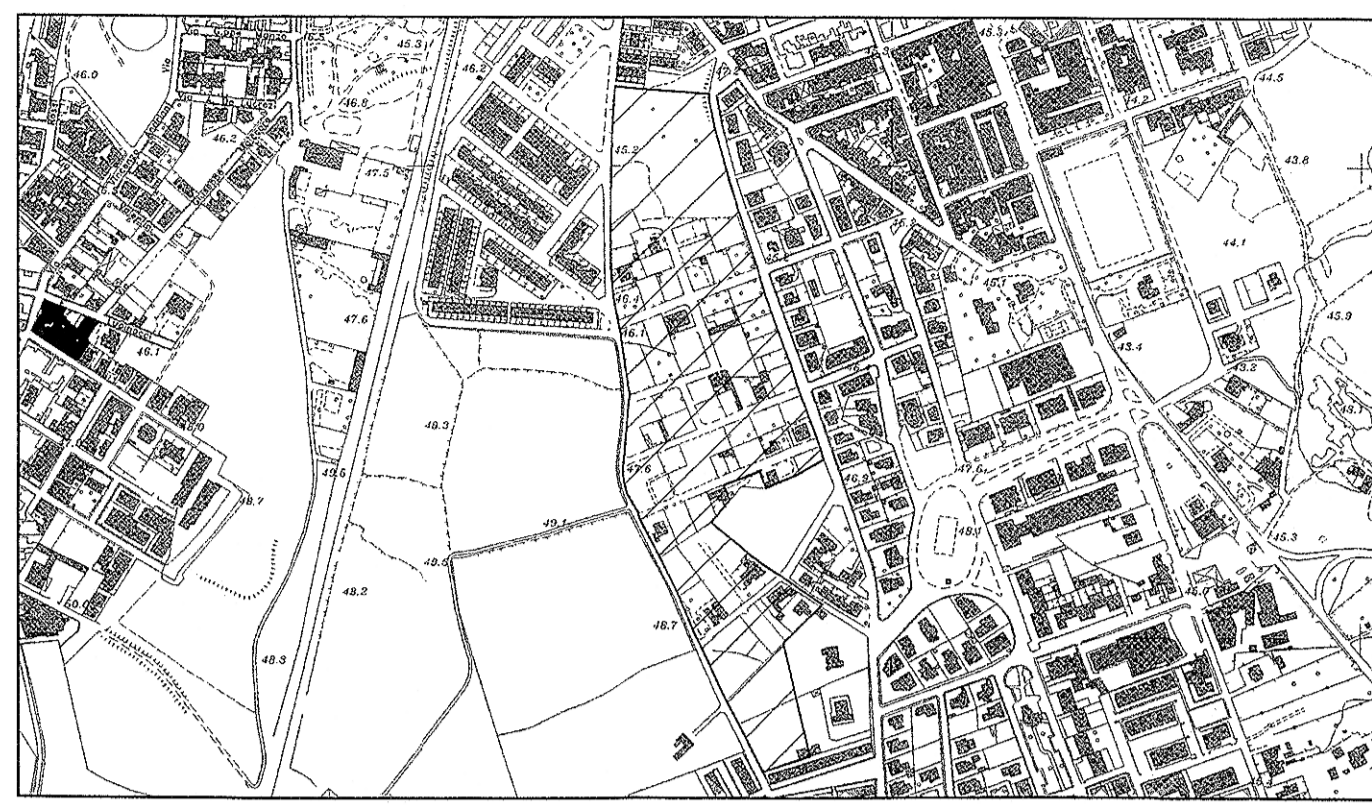

ELABORATO: STATO DI FATTO DEI FABBRICATI TAVOLA 4

SCALA  
1:1000

DATA  
MARZO 2010

PROGETTISTI:  
Dott. Ing. Giuseppe De Blasi Macchia

CITTA' DI CAVALLINO (LE)  
29 MAR 2010

Dott. Arch. Paola Rosa Carante

ARRIVO

Geom. Antonio Caricato



COMPARTO "L"  
FABBRICATI ESISTENTI

F.	P.LLA	SUPERFICIE FABBRICATI (mq)	VOLUMETRIA ESISTENTE (mc)
1	1179	140,95	450,00
1	1187	30,00	92,00
1	1164	397,52	1.630,00
1	651	316,46	1.240,00
1	697	160,00	580,00
1	699	161,16	505,00
1	694	206,02	803,00
1	688	181,37	612,00
1	674	206,28	665,00
1	700	224,33	1024,00
1	1380	251,62	773,31
1	1400	269,05	874,41
1	1109	303,56	1062,46
1	1091	188,40	660,00
1	1975	60,00	207,93
1	1180	140,00	500,00
1	1140	54,00	162,00

