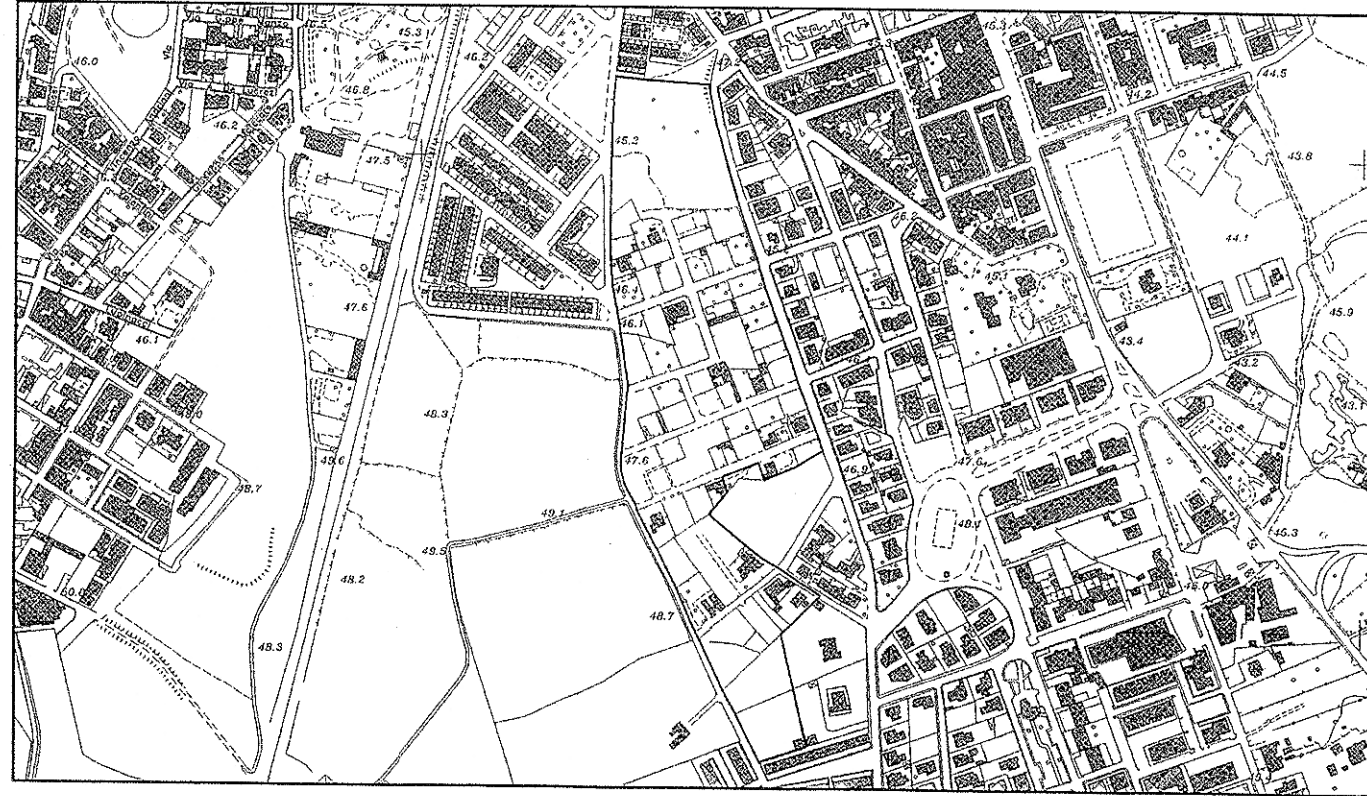


CITTA' DI CAVALLINO
PROVINCIA DI LECCE

PROGETTO DI PIANO PARTICOLAREGGIATO
-COMPARTO "L"-
FRAZIONE DI CASTROMEDIANO



ELABORATO: TAVOLA

RILIEVO VIABILITA' DELLO
STATO DI FATTO

6

SCALA
1:1000

DATA
MARZO 2010

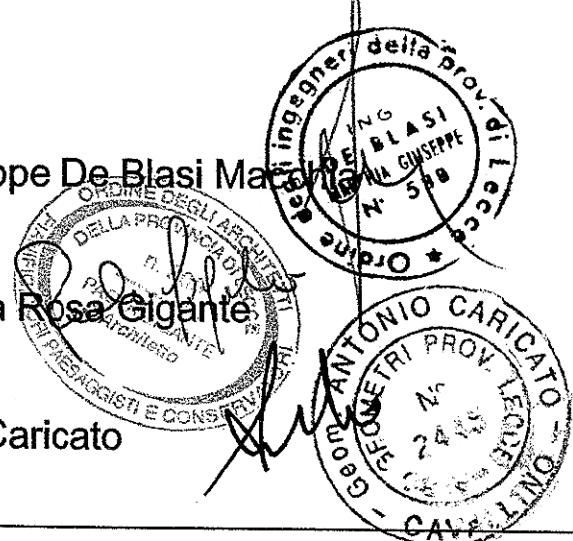
PROGETTISTI:

Dott. Ing. Giuseppe De Blasi Marotta

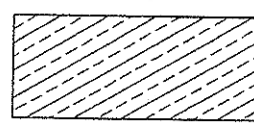
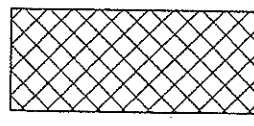
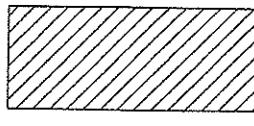

Dott. Arch. Paola Rosa Gigante

Geom. Antonio Caricato

CITTA' DI CAVALLINO (LE)
29 MAR 2010
ARRIVO



LEGENDA

-  Fabbricati con domanda di condono edilizio senza C.E.
-  Fabbricati con C.E. in sanatoria
-  Fabbricati senza domanda di condono edilizio e C.E.
-  Limite comparto

