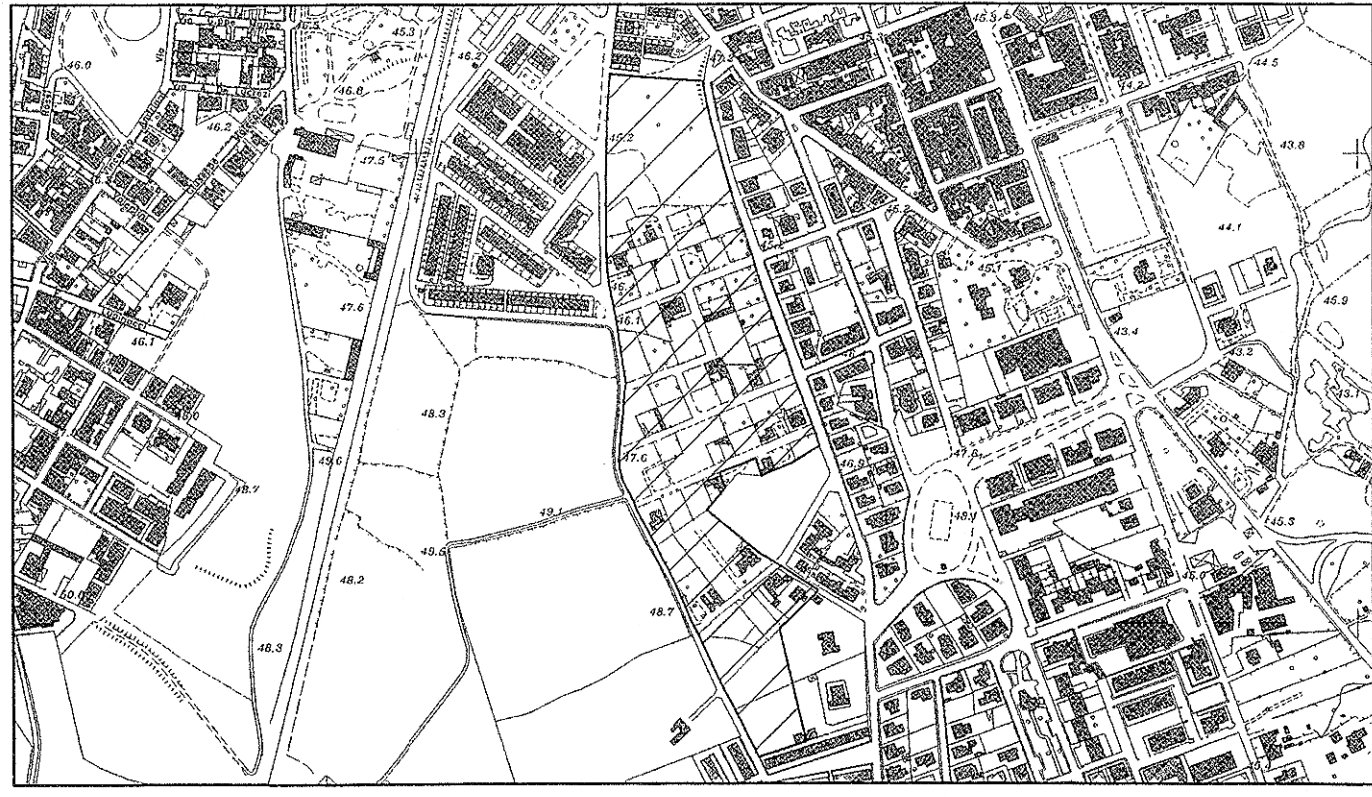


CITTA' DI CAVALLINO
PROVINCIA DI LECCE

PROGETTO DI PIANO PARTICOLAREGGIATO
- COMPARTO "L" -
FRAZIONE DI CASTROMEDIANO



ELABORATO: VIABILITA' DI PROGETTO TAVOLA 7

SCALA 1:1000

DATA MARZO 2010

PROGETTISTI:
Dott. Ing. Giuseppe De Blasi Macchiaro

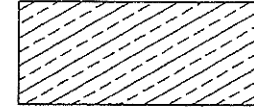

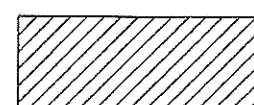
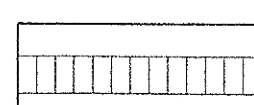

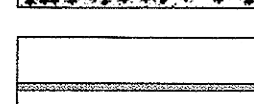
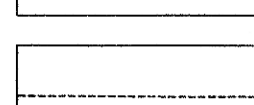
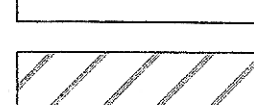
Dott. Arch. Paola Rosa Gigante

Geom. Antonio Caricato



CITTA' DI CAVALLINO (LE)
29 MAR 2010
ARRIVO

LEGENDA

-  Fabbricati con domanda di condono edilizio
-  Fabbricati con C.E. in sanatoria
-  Fabbricati senza domanda di condono edilizio e C.E.
-  Parcheggi
-  Verde
-  Marciapiede
-  Filo stradale fuori comparto
-  F.11 Attrez. per l'istruz. dell'obbligo
F.14 Verde attrezzato

