


CITTA' DI CAVALLINO
PROVINCIA DI LECCE

PROGETTO DI PIANO PARTICOLAREGGIATO
- COMPARTO "L" -
FRAZIONE DI CASTROMEDIANO

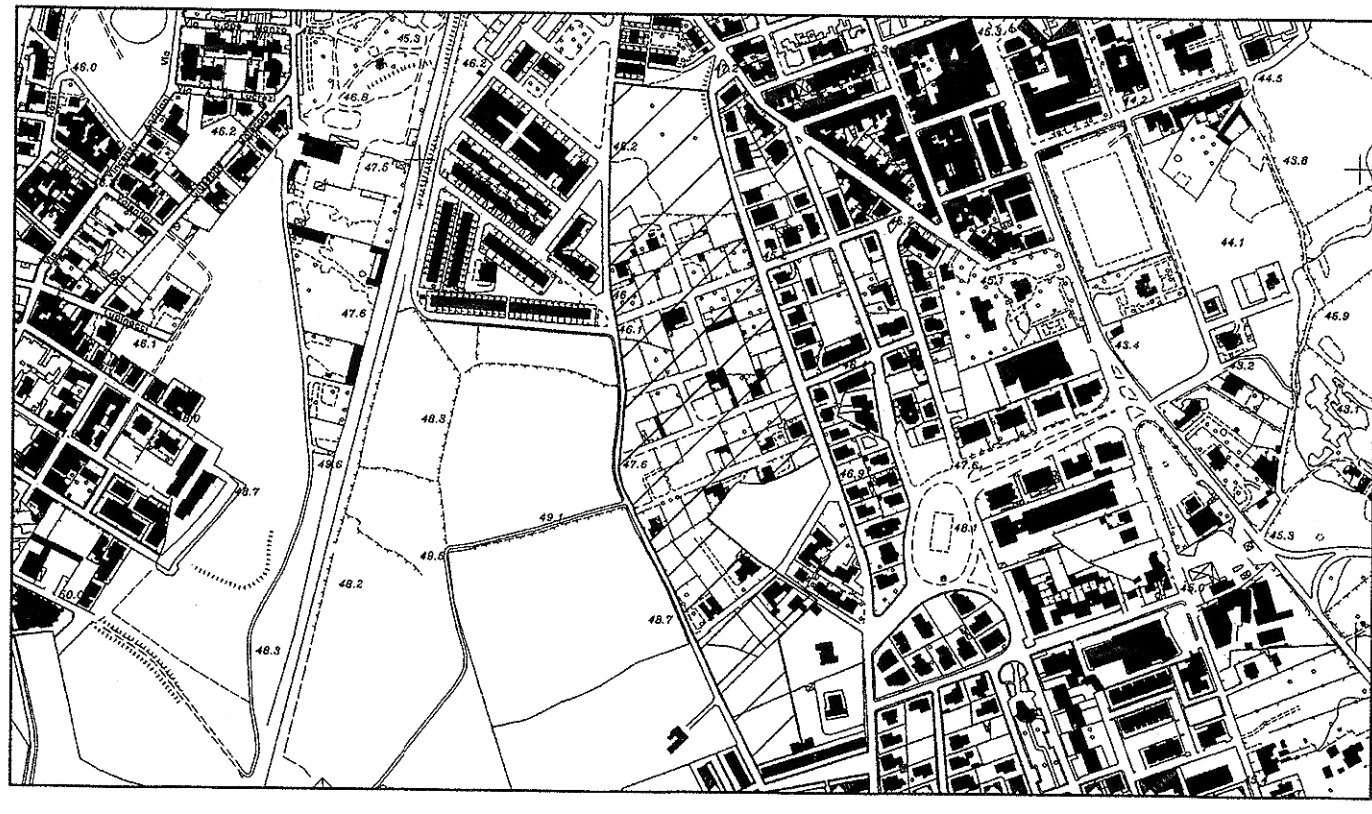

ELABORATO: **SAGOME DI MASSIMO INGOMBRO
DEGLI EDIFICI DA REALIZZARE**


TAVOLA
8

SCALA
1:1000

DATA
MARZO 2010

PROGETTISTI:
Dott. Ing. Giuseppe De Blasi Macchiarini
Dott. Arch. Paola Rosa Gigante
Geom. Antonio Caricato

COMUNE DI CAVALLINO (L.E.)
29 MAR. 2010
ARRIVO

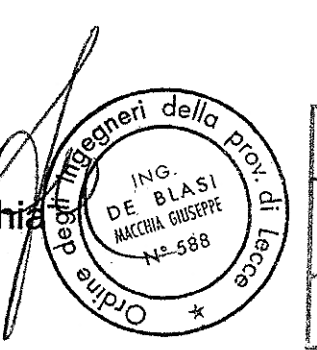

LEGENDA

- Fabbricati con domanda di condono edilizio
- Fabbricati con C.E. in sanatoria
- Fabbricati senza domanda di condono edilizio e C.E.
- Parcheggi
- Verde
- Marciapiede
- Filo stradale fuori comparto
- F.11 Attrez. per l'istruz. dell'obbligo
F.14 Verde attrezzato
- Sagoma di massimo ingombro

