


CITTA' DI CAVALLINO
PROVINCIA DI LECCE

PROGETTO DI PIANO PARTICOLAREGGIATO
- COMPARTO "L" -
FRAZIONE DI CASTROMEDIANO

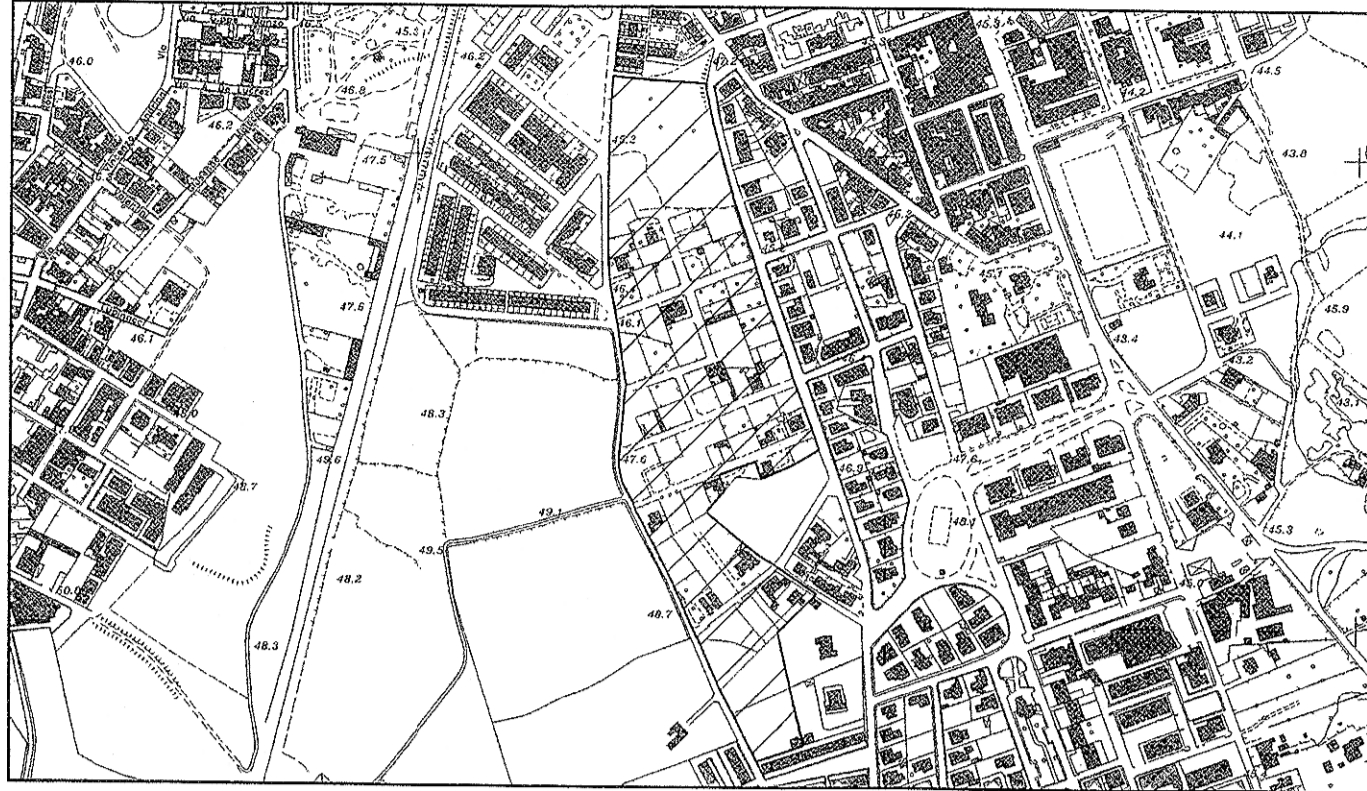

ELABORATO: UNITA' D'INTERVENTO MINIMO DELLE AREE EDIFICABILI TAVOLA 9

SCALA 1:1000 DATA MARZO 2010

PROGETTISTI:
Dott. Ing. Giuseppe De Blasi Macchiarini
Dott. Arch. Paola Rosa Gigante
Geom. Antonio Caricato

CITTA' DI CAVALLINO (LE)
29 MAR 2010
ARRIVO

LEGENDA

- Fabbricati con domanda di condono edilizio
- Fabbricati con C.E. in sanatoria
- Fabbricati senza domanda di condono edilizio e C.E.
- Parcheggi
- Verde
- Marciapiede
- Filo stradale fuori comparto
- F.11 Attrez. per l'istruz. dell'obbligo F.14 Verde attrezzato
- Sagoma di massimo ingombro
- Unità di minimo intervento

