COMUNE DI CAVALLINO

Provincia di Lecce

PIANO DI LOTTIZZAZIONE COMPARTO "H" CASTROMEDIANO

Tavola 6 — STANDARD EDILIZI - AREE DA CEDERE

PROPRIETA':	PROGETTISTI:
MARATI Marta GUERCIA SAMMARCO Quintino RENIS Maria Consiglia FINO Salvatore MELELEO Giselda FANELLI Benedetto e Luigi ED ALTRI	arch. Giovanni CANTATORE ing. Salvatore FINO ing. Giampiero MARATI data: aprile 2007

il Sindaco	Il segretario Comunale	Assessore all'Urbanistica

CONSORZIO COMPARTO H - CAVALLINO - Il Presidente

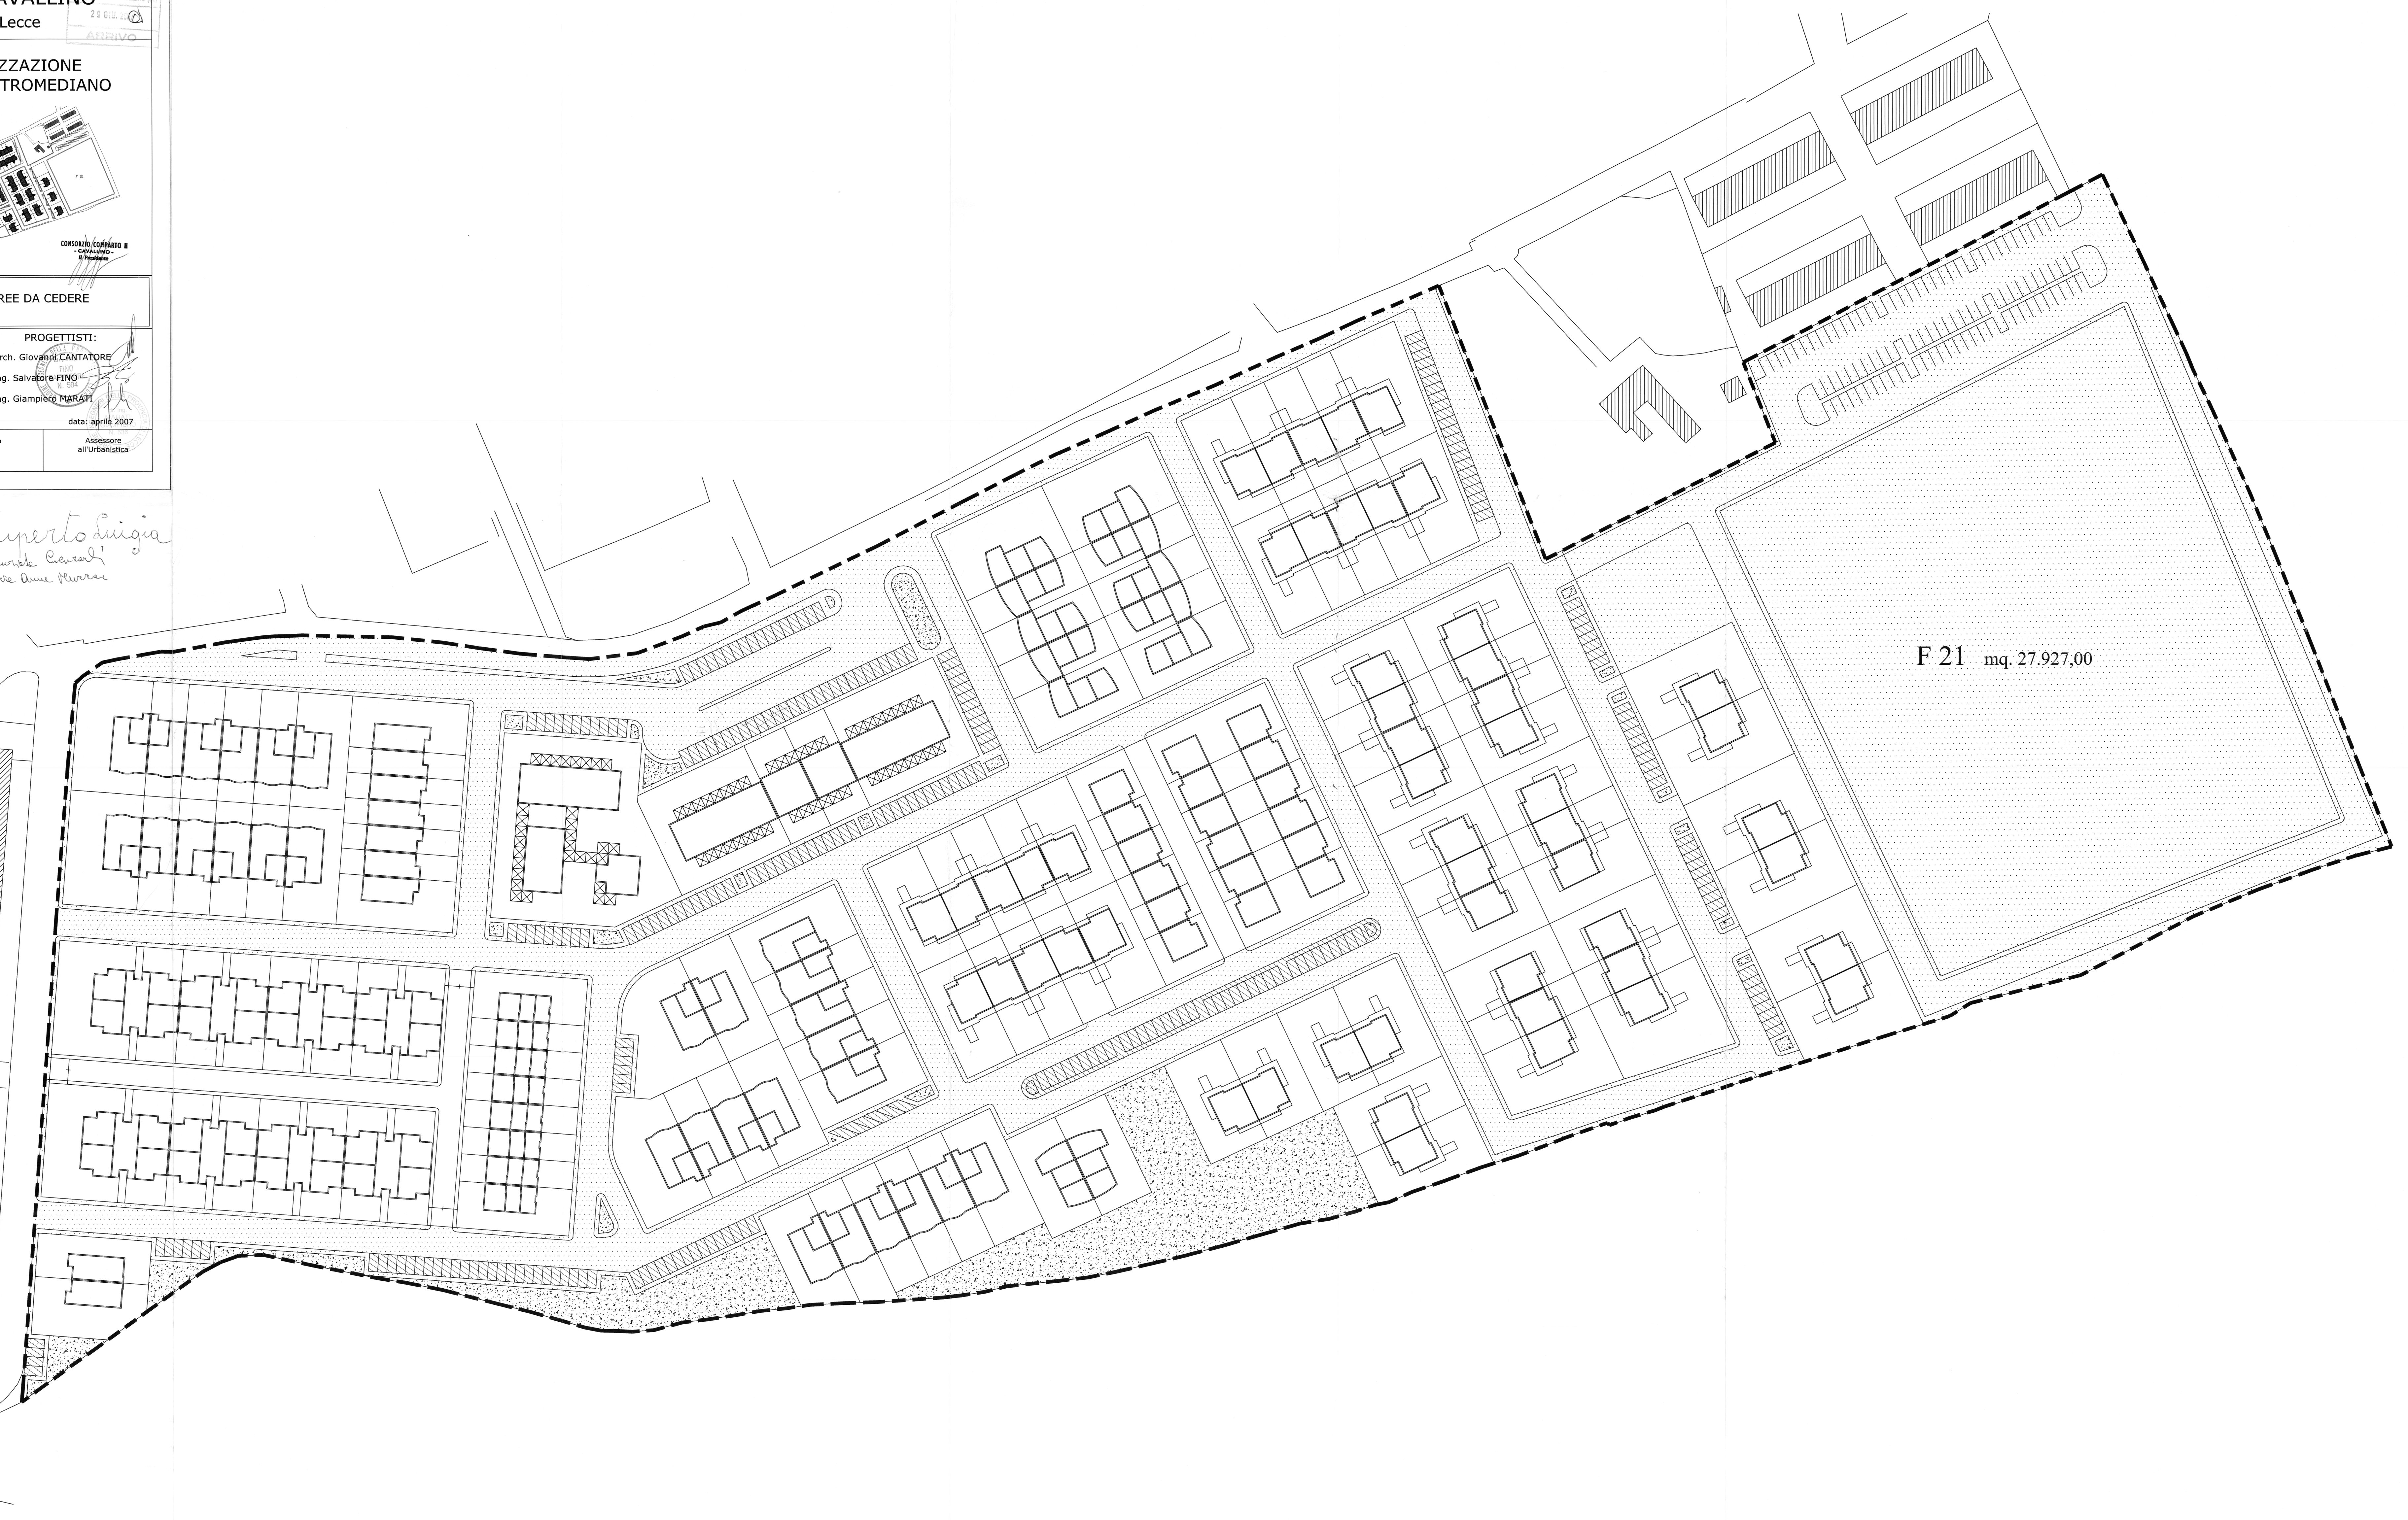

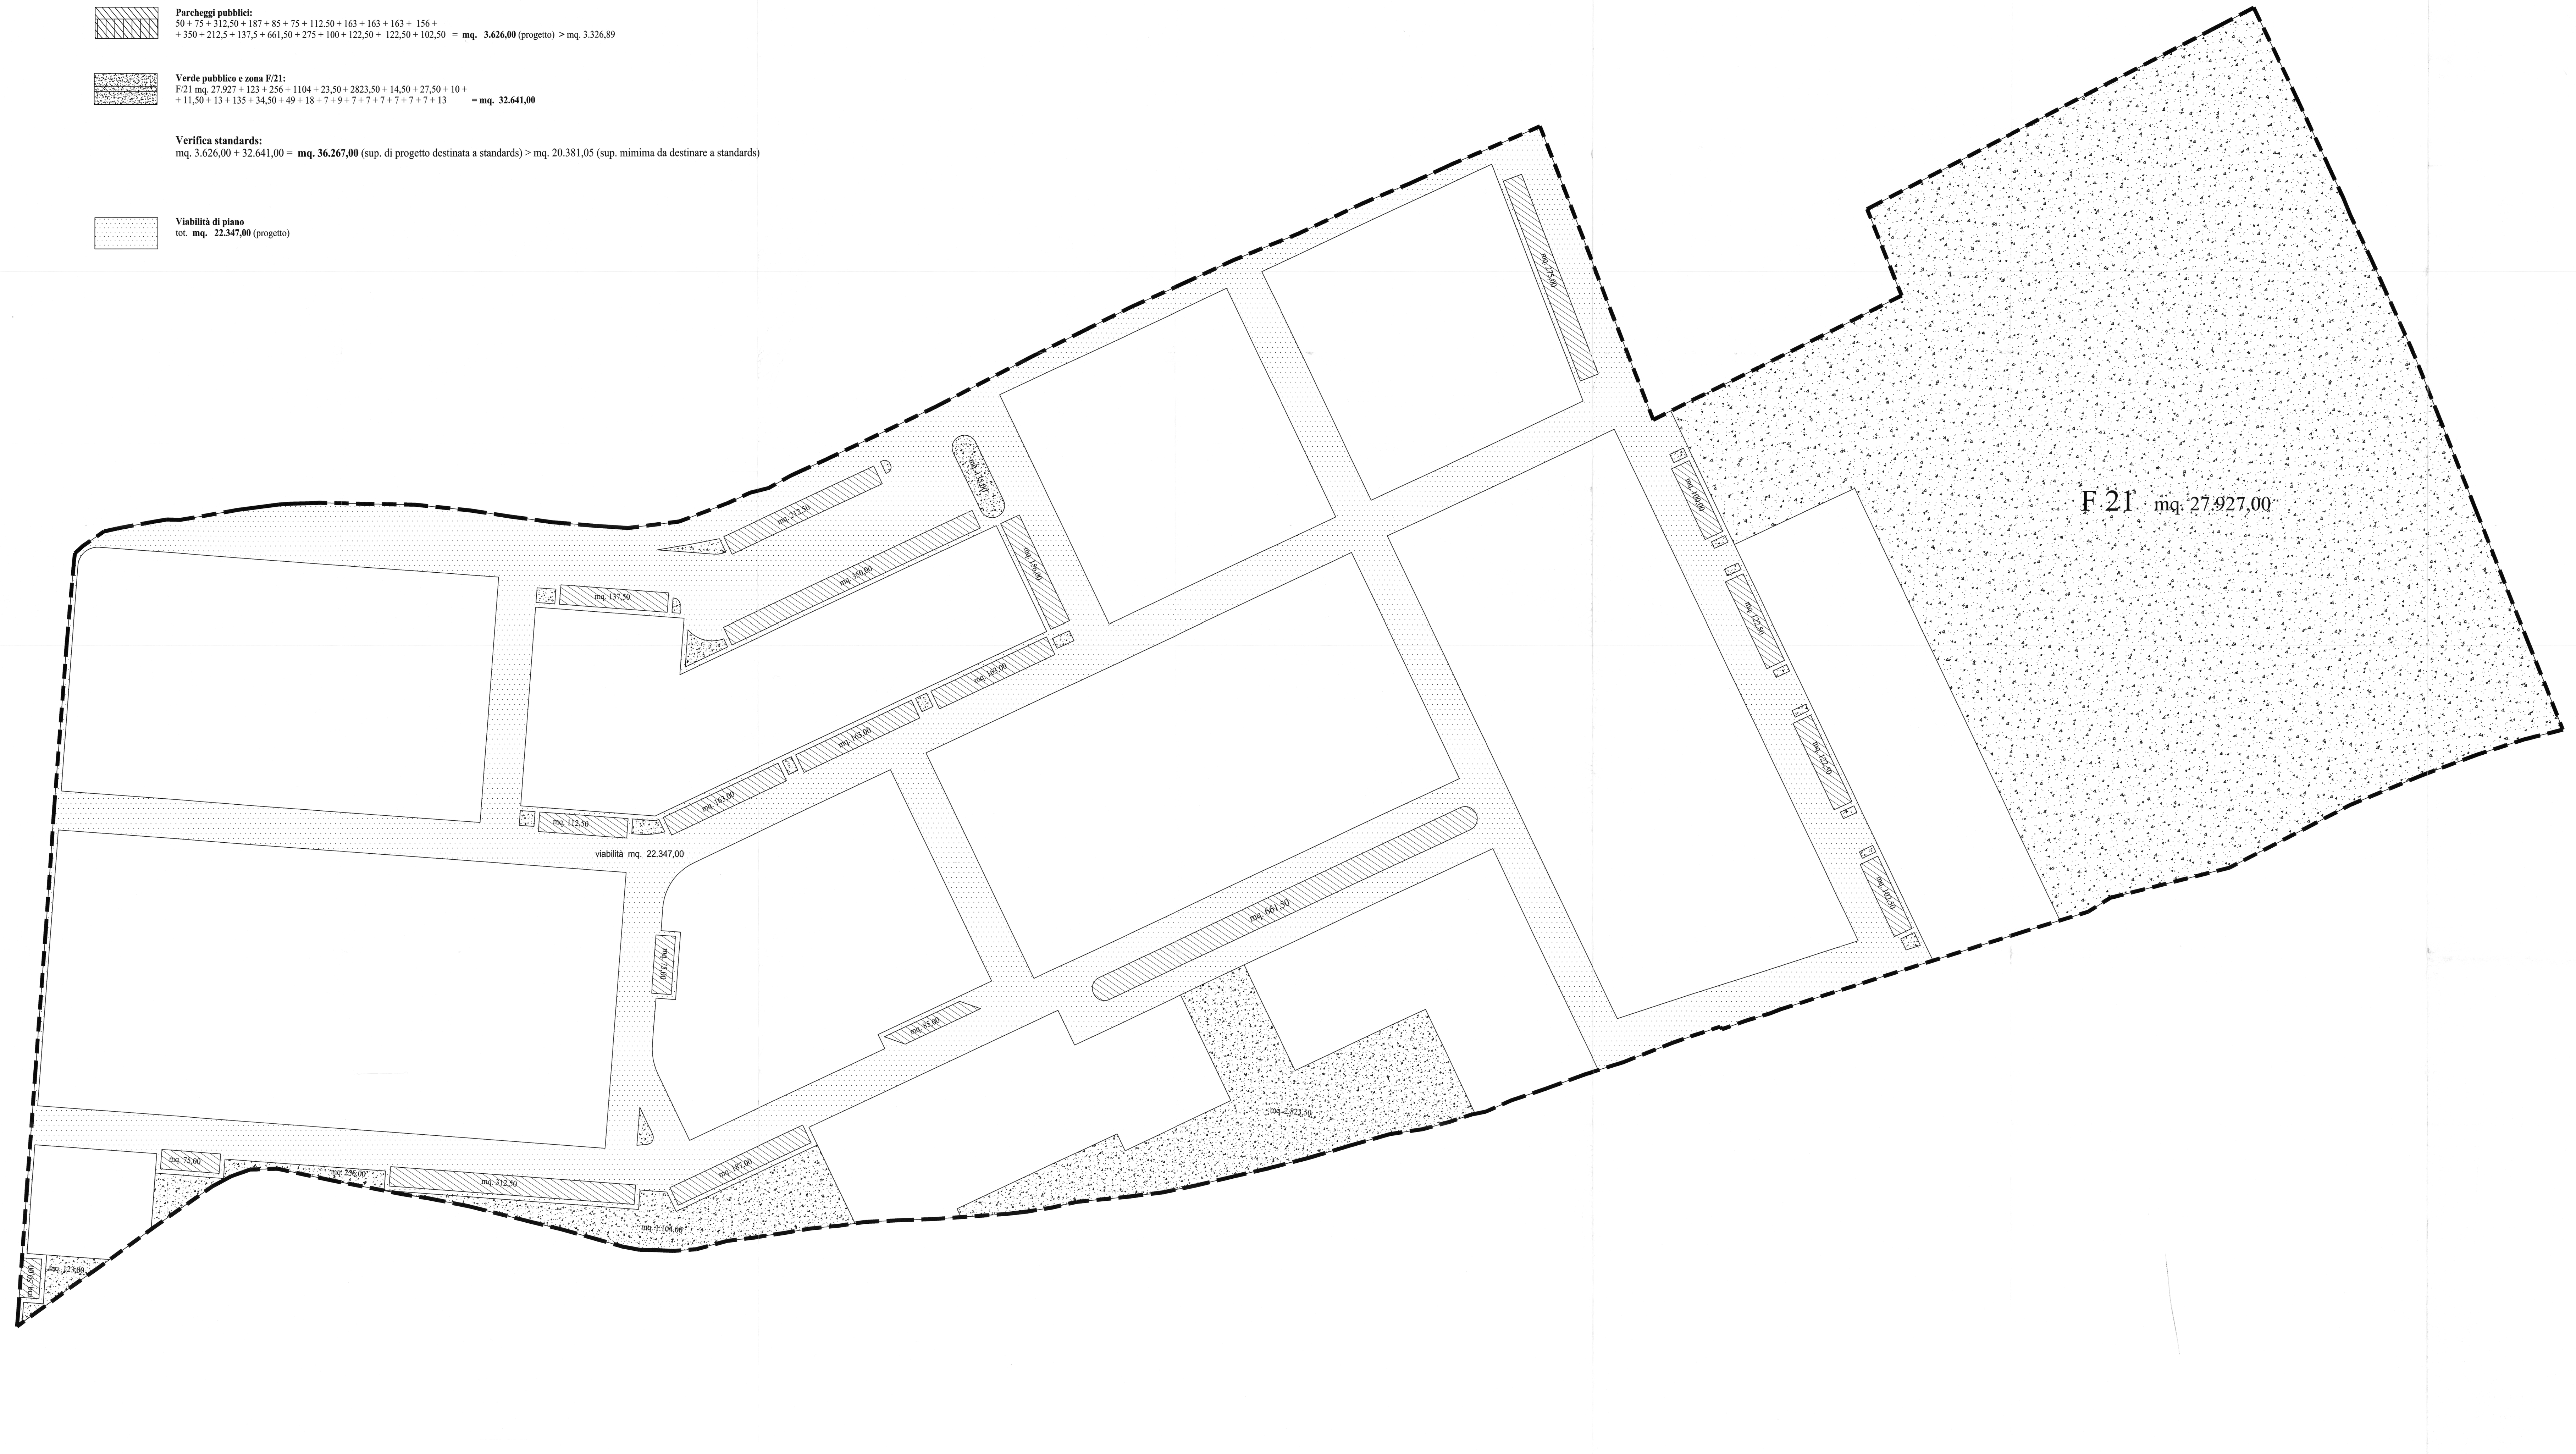

Calcolo grafico-analitico aree da cedere al Comune

Parcheggi pubblici:
50 + 75 + 312,50 + 187 + 85 + 75 + 112.50 + 163 + 163 + 163 + 156 + + 350 + 212,5 + 137,5 + 661,50 + 275 + 100 + 122,50 + 122,50 + 102,50 = **mq. 3.626,00** (progetto) > mq. 3.326,89

Verde pubblico e zona F/21:
F/21 mq. 27.927 + 123 + 256 + 1104 + 23,50 + 2823,50 + 14,50 + 27,50 + 10 + + 11,50 + 13 + 135 + 34,50 + 49 + 18 + 7 + 9 + 7 + 7 + 7 + 7 + 7 + 7 + 13 = **mq. 32.641,00**

Verifica standards:
mq. 3.626,00 + 32.641,00 = **mq. 36.267,00** (sup. di progetto destinata a standards) > mq. 20.381,05 (sup. mimima da destinare a standards)

Viabilità di piano
tot. **mq. 22.347,00** (progetto)